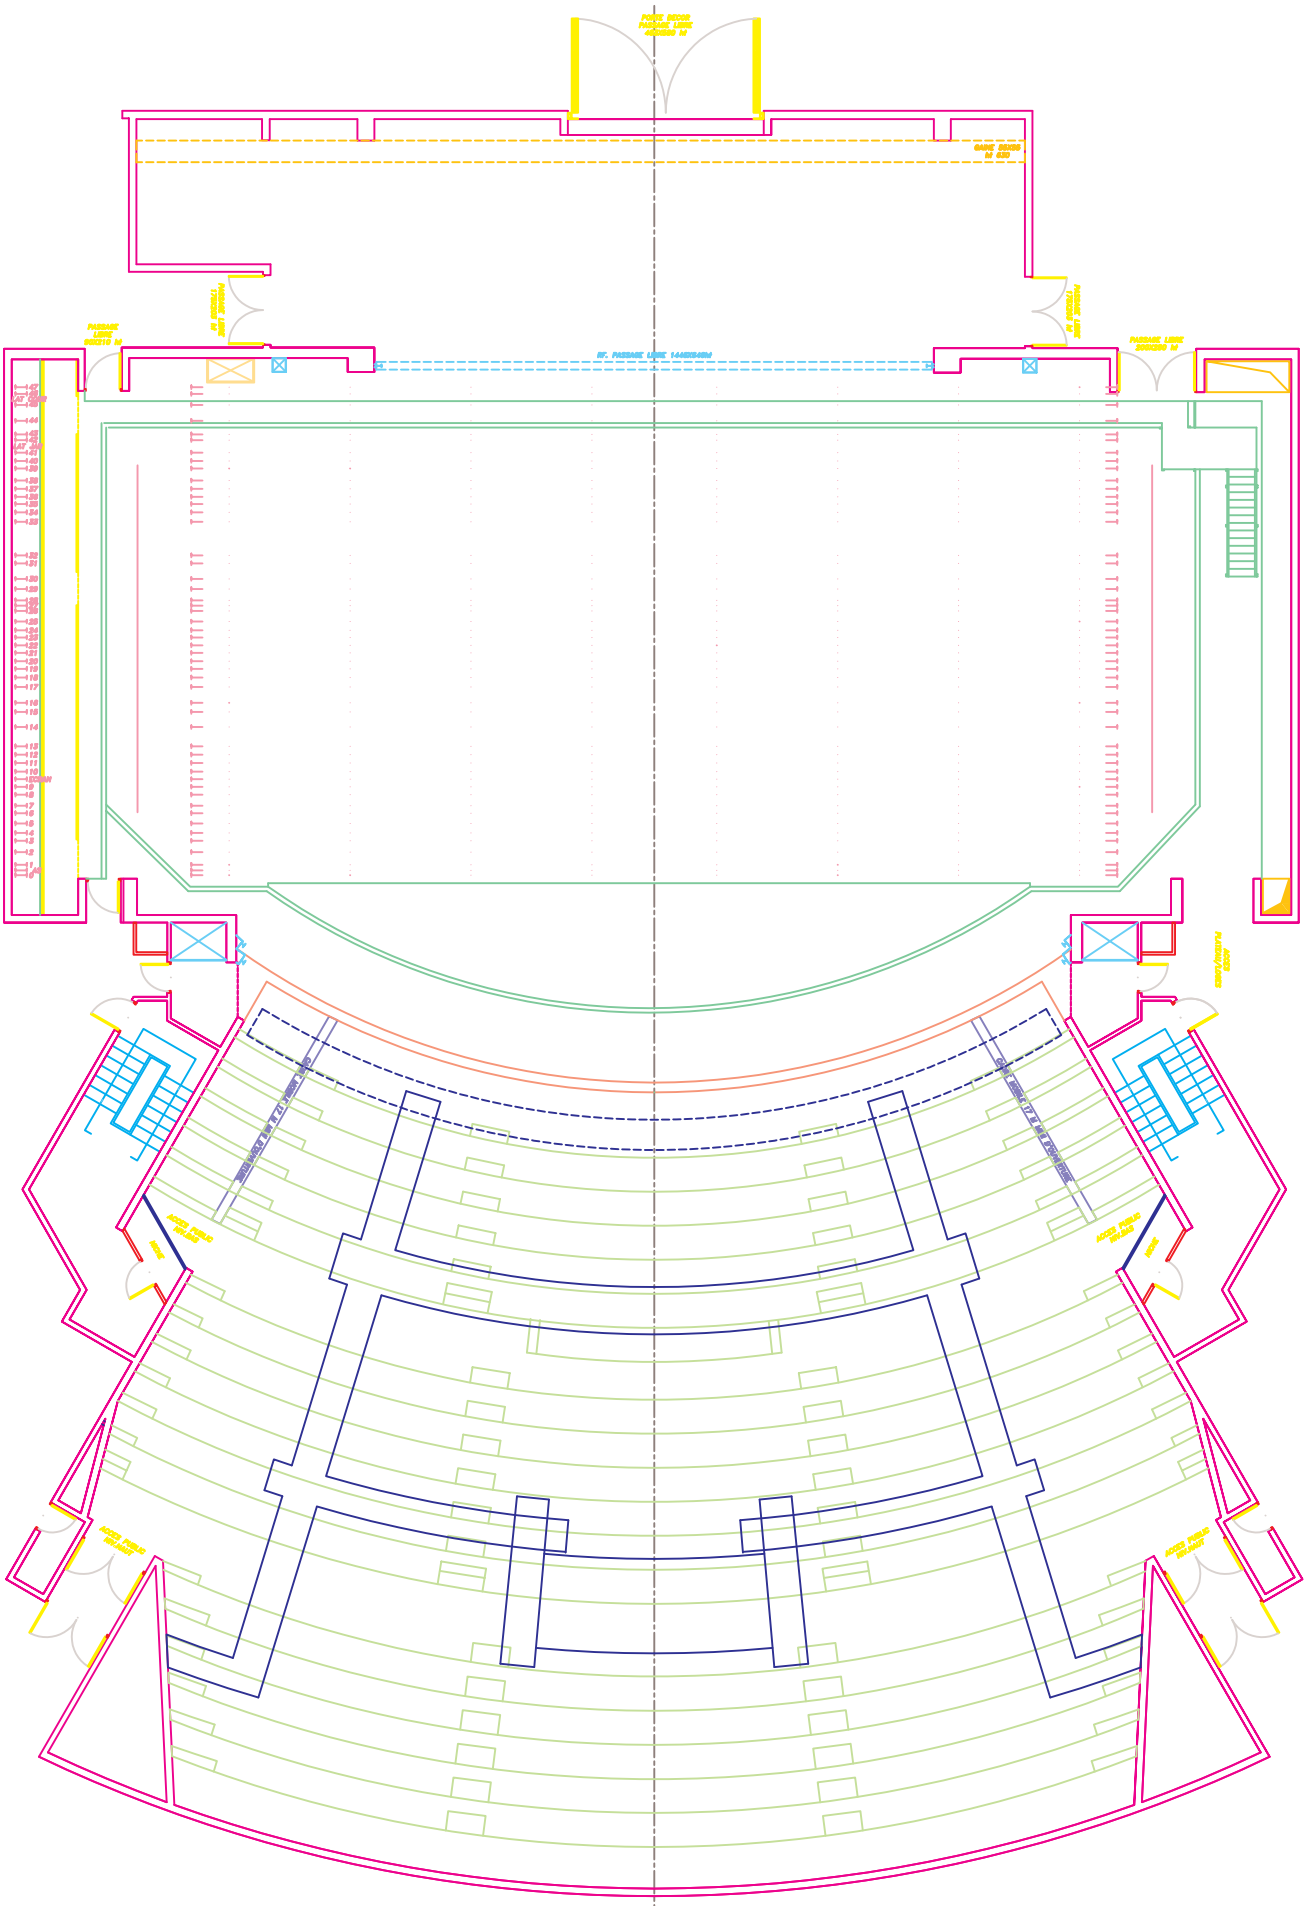

1 mètre

DIRECTION : JEAN-LOUIS MARTINELLI
2, Av Pablo Picasso
92000 Nanterre
FRANCE
Tél.:+33 1 46 14 70 70
Fax: +33 1 46 14 70 37
Courriel: admin@amandiers.com

THEATRE NANTERRE AMANDIERS

Plan

Grande Salle

Plan

ECH:	DATE:	DESSINE PAR:	DATE MODIF.:	NOM ER:	NUMERO DE PLAN:	REPL.:
1/50	02-06-98	AE	04/02/02			